




Schnitt 1 : 1 1:100
(Haus C)

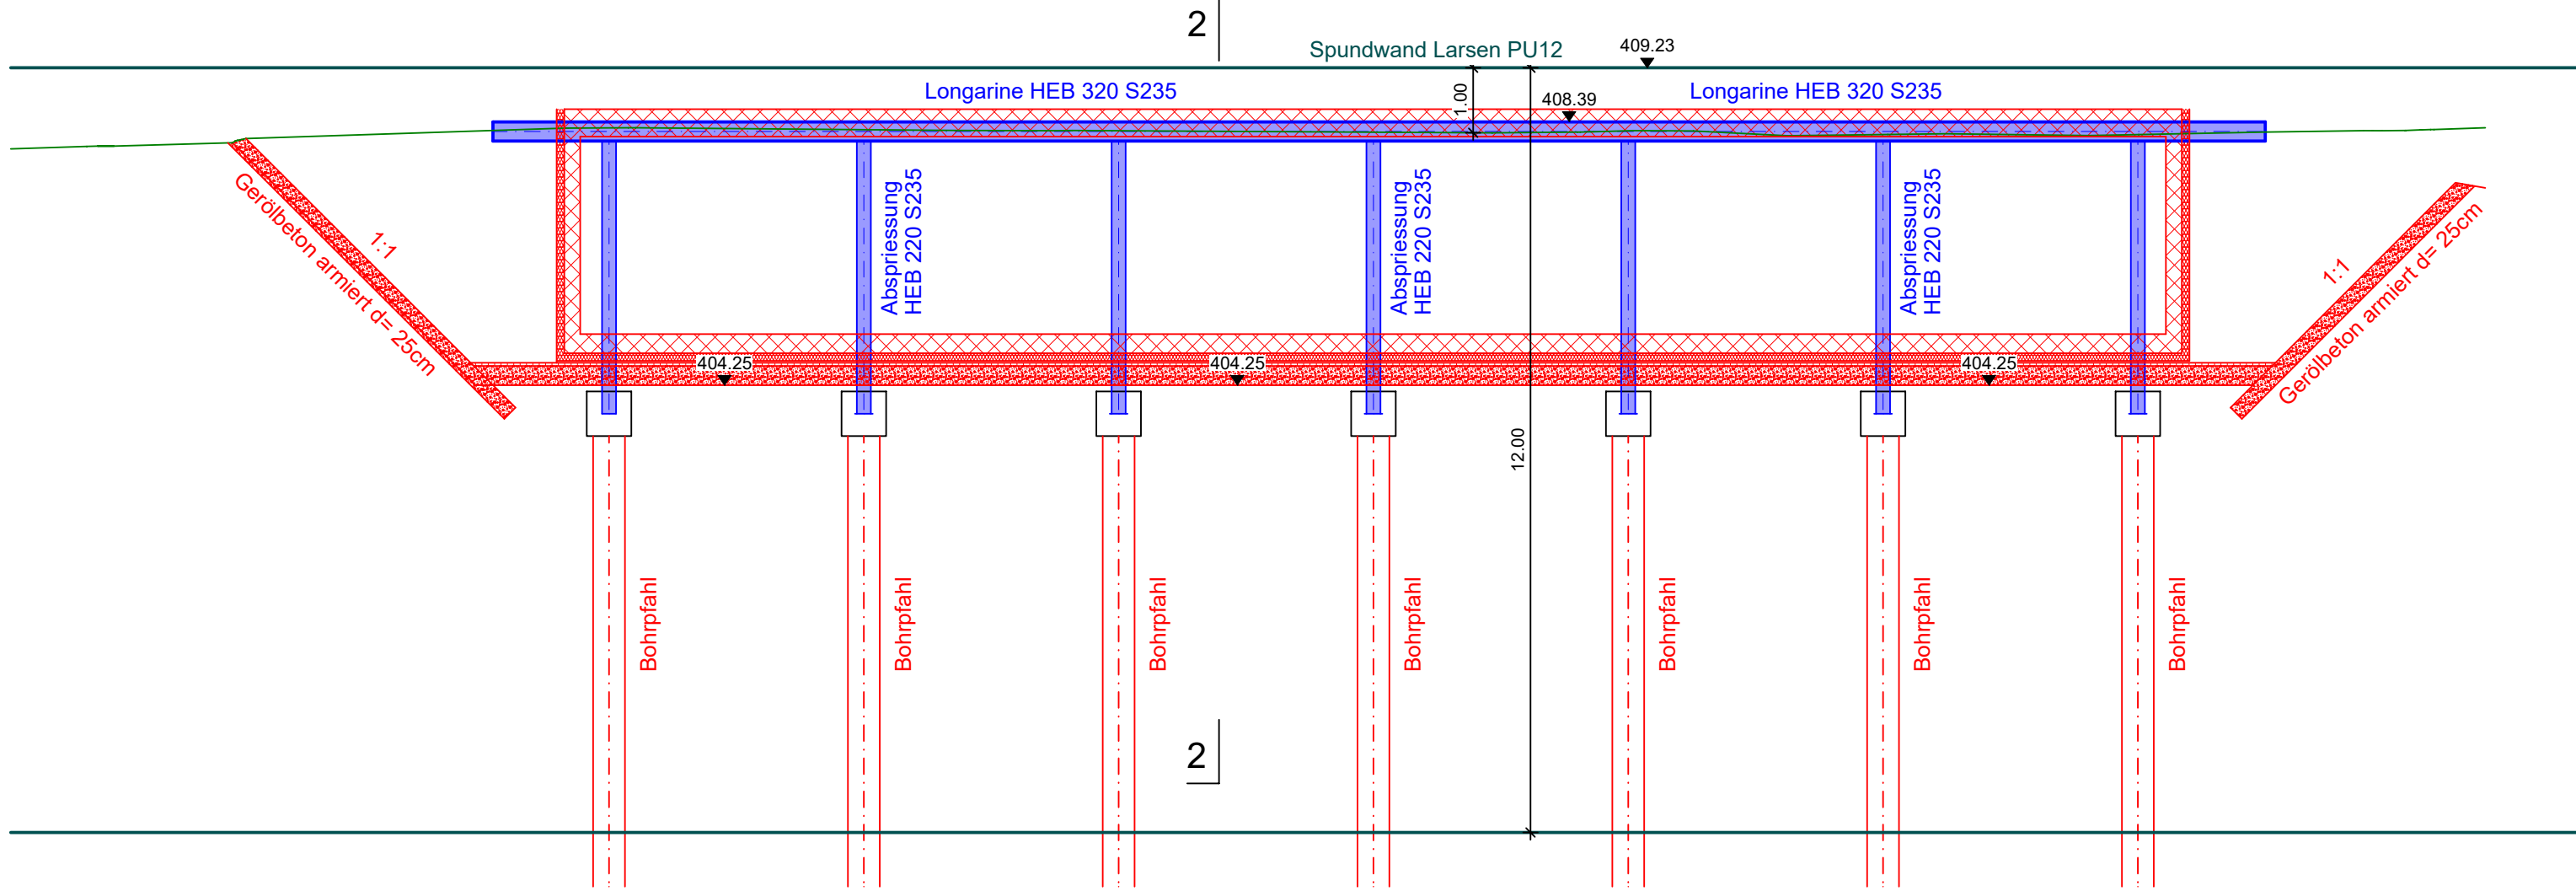


Schnitt 3 : 3 1:100
(Schema Böschung)

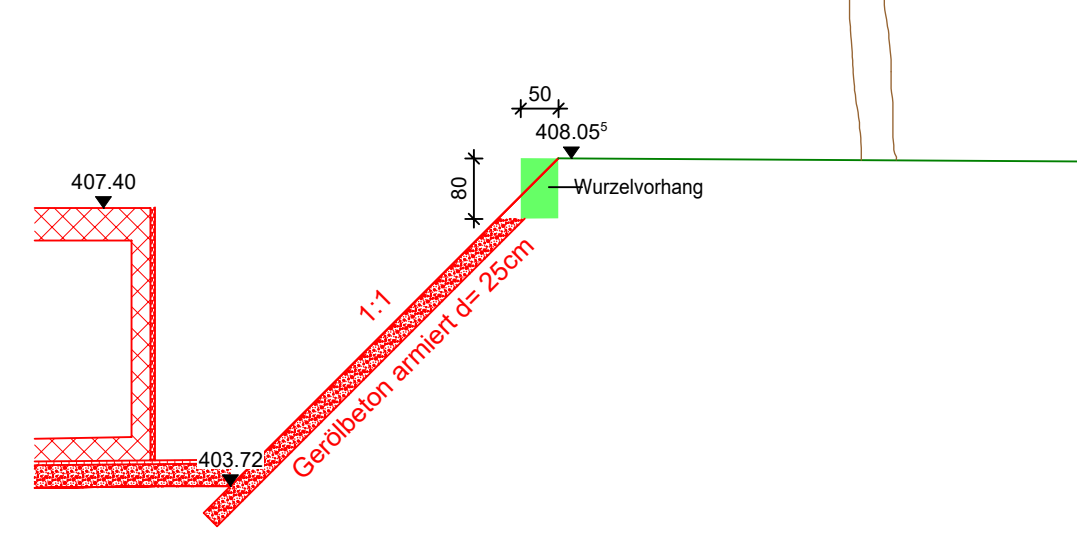


Schnitt 4 : 4 1:100
(Schema Spundwände Baum)

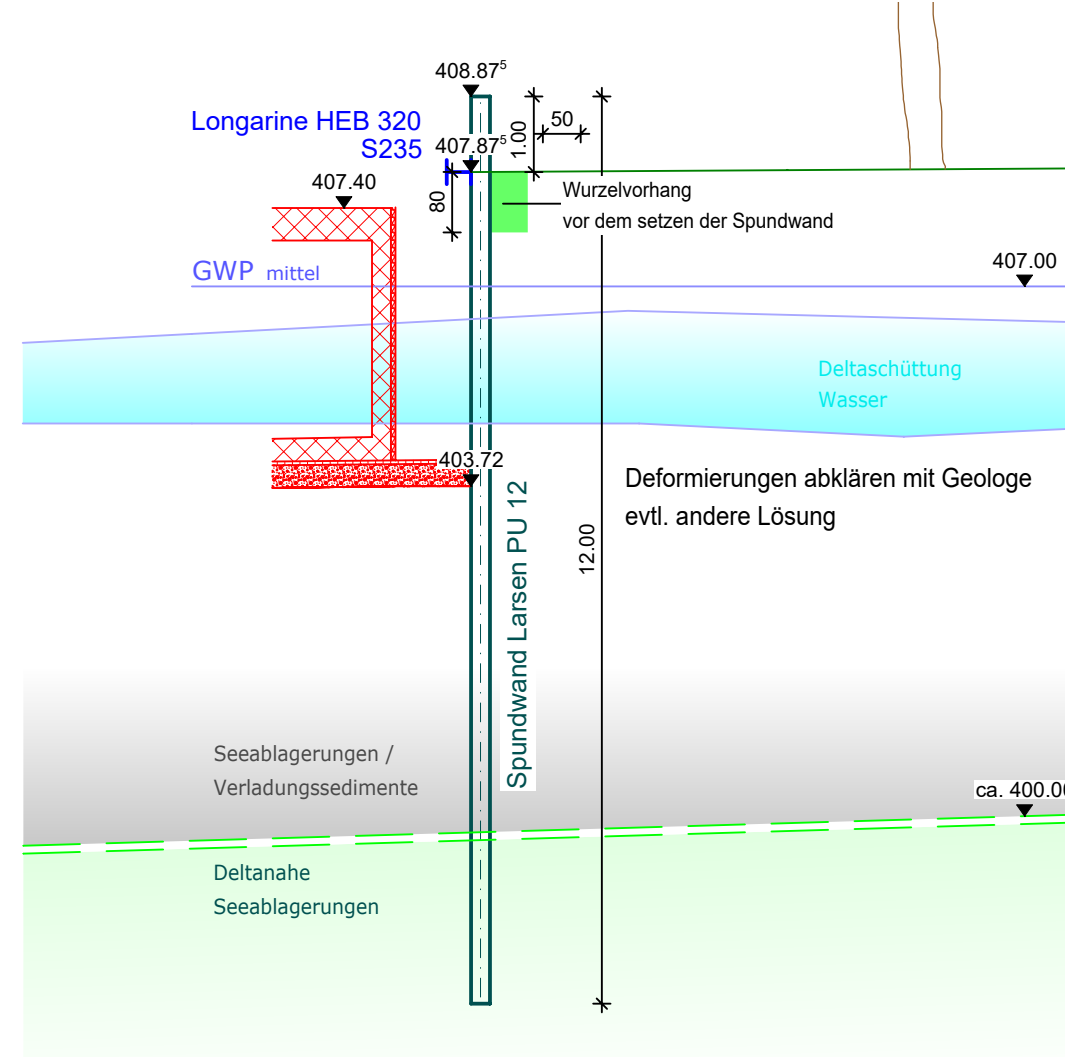

Schnitt 5 : 5 1:100
(Haus D)

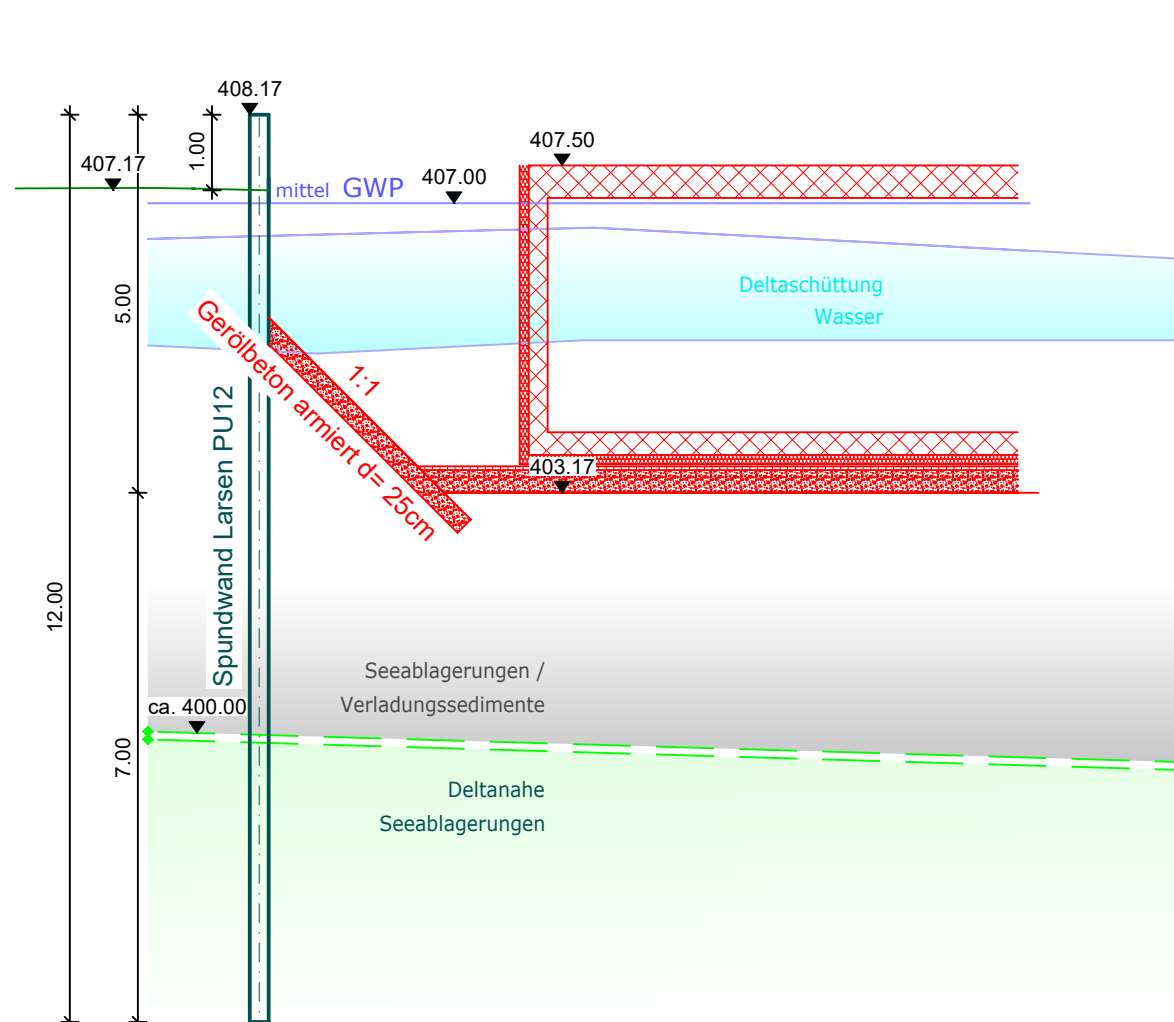

Schnitt 2 : 2 1:100
(Haus C)

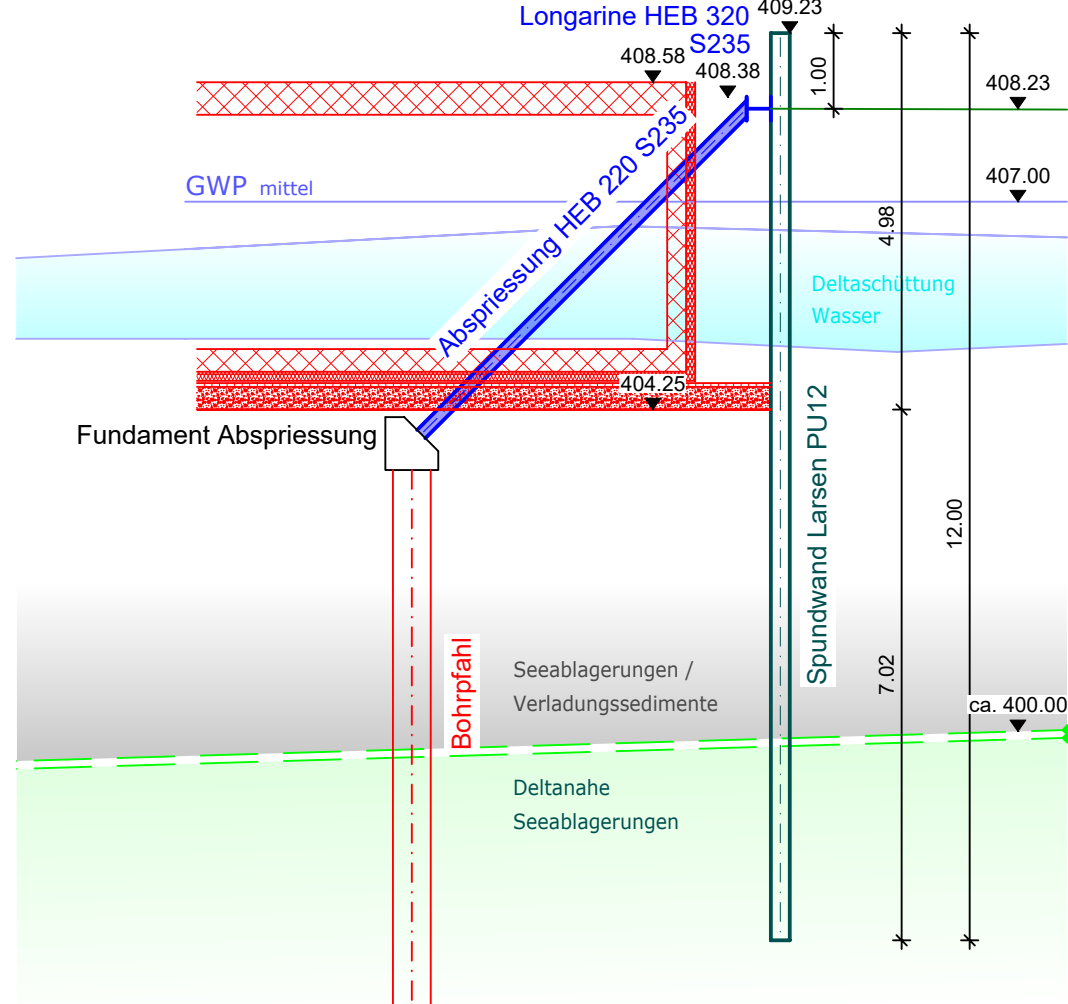

Grundriss 1:200



Kontrolllexemplar

10.00 = OK FB EG
m ü. M.

Darzugehörige Pläne:

Legende:

30cm Bodenplatte	30cm Magerbeton	30cm Kofferung	Fließ		
30cm Bodenplatte	12cm Dämmung	3cm Ausgleichsschicht	5cm Magerbeton	30cm Kofferung	Fließ
30cm Bodenplatte	12cm Dämmung	3cm Ausgleichsschicht	5cm Magerbeton	30cm Kofferung	Fließ

Plan Nr.
115004200-01

Zugehörige Materialisten

Kontrolliert: ☒ bej

Gezeichnet: huso

Format: 75 / 126

Datum: 14.02.2024

Vorprojekt: ☐

Generelles Projekt: ☐

Genehmigungsprojekt: ☐

Bauprojekt: ☐

Ausführungsprojekt: ☒